


**LEGENDA:**

- aanbrennen betonconstructie; d= 0,16m
- aanbrennen betonconstructie; d= 0,20m
- aanbrennen grasbetontegels t.p.v. landbouwinritten type grasverbandtegel; 400x400x120mm
- opbreken bestaande verhardingsconstructie; inclusief fundering  
aanbrennen nieuwe verhardingsconstructie:  
- 250 mm fundering; menggranulaat  
- 70 mm asfalt onderlaag; AC 22 base; OL-B  
- 50 mm asfalt tussenlaag; AC 16 bind; TL-B  
- 35 mm asfalt deklaag; SMA-NL 11B
- frezen bestaande asfaltconstructie; d= 85mm  
- aanbrennen asfalt tussenlaag; AC 16 bind; TL-B; d= 50mm  
- aanbrennen asfalt deklaag; SMA-NL 11B; d= 35mm
- frezen bestaande asfaltdeklaag; d= 35mm  
- aanbrennen asfalt deklaag; SMA-NL 11B; d= 35mm
- herstellen straatbakstenen; keiформаat; kernverband
- aanbrennen drempelconstructie volgens CROW publicatie 344 op basis van 60 km/h en hoogte 8 cm
- aanbrennen bermverharding; b= 0,40 m in het werk gestort betonstrook
- aanbrennen duiker; met materiaal; diameter en b.o.k.
- aanbrennen inspectieput t.b.v. duikers; met putnummer; putdieselhoogte en inwendige afmeting
- planten nieuwe bomen;  
E = Eik ('Quercus petraea')  
L = Linde ('Tiliax evropaea')  
B = Berk ('Betula pendula')
- bestaande perceelgrens (erfgrens)
- aankoopgrens (nieuwe perceelgrens)
- bestaande maaiveldhoogte
- aanbrennen mantelbuis; pvc ø100

*Opmerking:*  
 \* Maatvoering in meters  
 \* Materiaalafmetingen in millimeters, tenzij anders aangegeven  
 \* Hoogtematen in meters t.o.v. N.A.P.

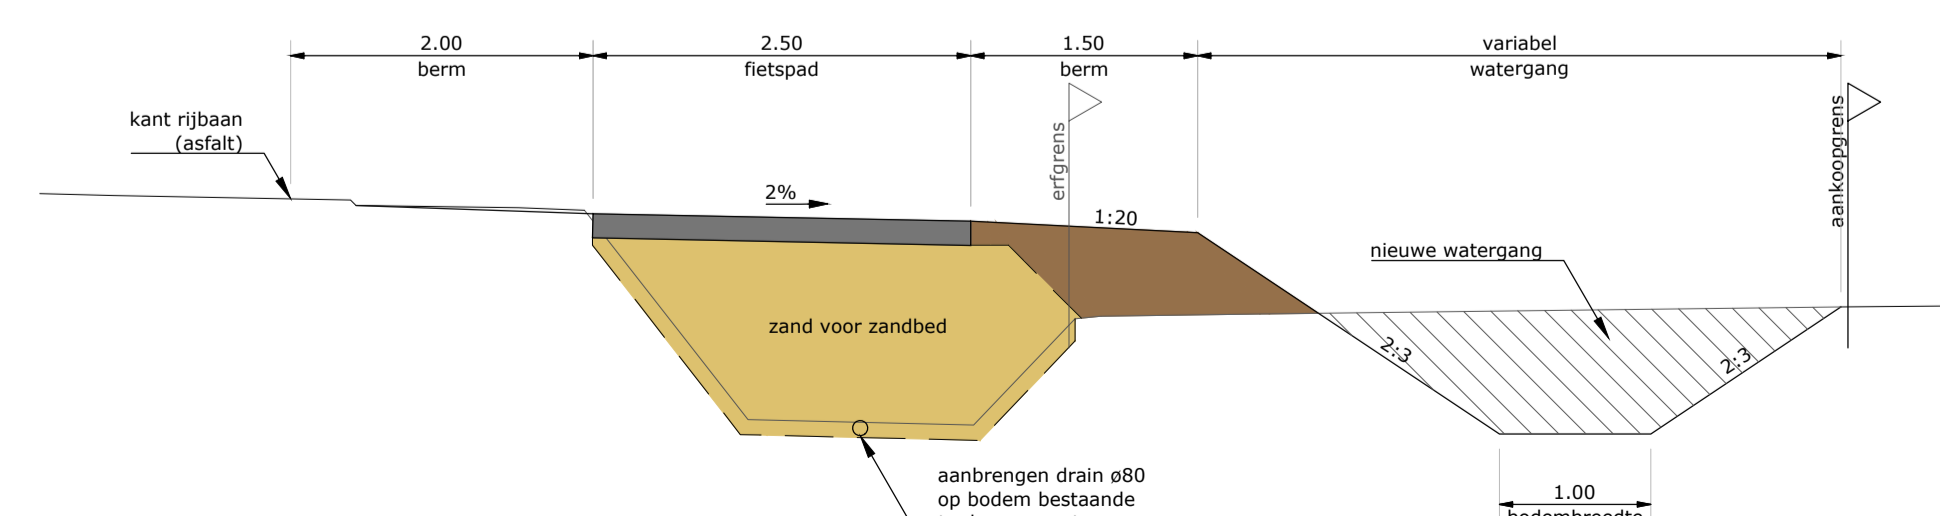

**DOORSNEDEN A - A**  
 PRINCIPESCHOLENWIEG  
 Schaal 1:50

5					
4					
3					
2					
1	rmr	06-03-2020	Definitief		
	DOOR	DATUM	STATUS	OMSCHRIJVING	WIJZIGING

**Opdrachtgever:**  
**GEMEENTE STAPHORST**

**Project:**  
**FIETSPAD J.J. GORTERLAAN TE STAPHORST**

**Onderdeel:**  
**Situatie**

**Schaal:** 1:500    **Projectnummer:** 31079193    **Formaat:** A1    **Tekeningnr:** S101    **Bladnr:** 01 van 03

**Roelofs**  
 Correspondentieadres Hoofdkantoor  
 Postbus 12 7683 ZG Den Ham  
 Bezoekadres Hoofdkantoor  
 Dorpsstraat 20 7683 BJ Den Ham  
 T (0546) 67 88 88  
 E Info@roelofsgroep.nl

Tevens vestigingen in  
 Sneek Steenwijk  
 Spijkensisse Veendam  
 Stadskanaal Weesp

*Meer waarde aan ruimte*