
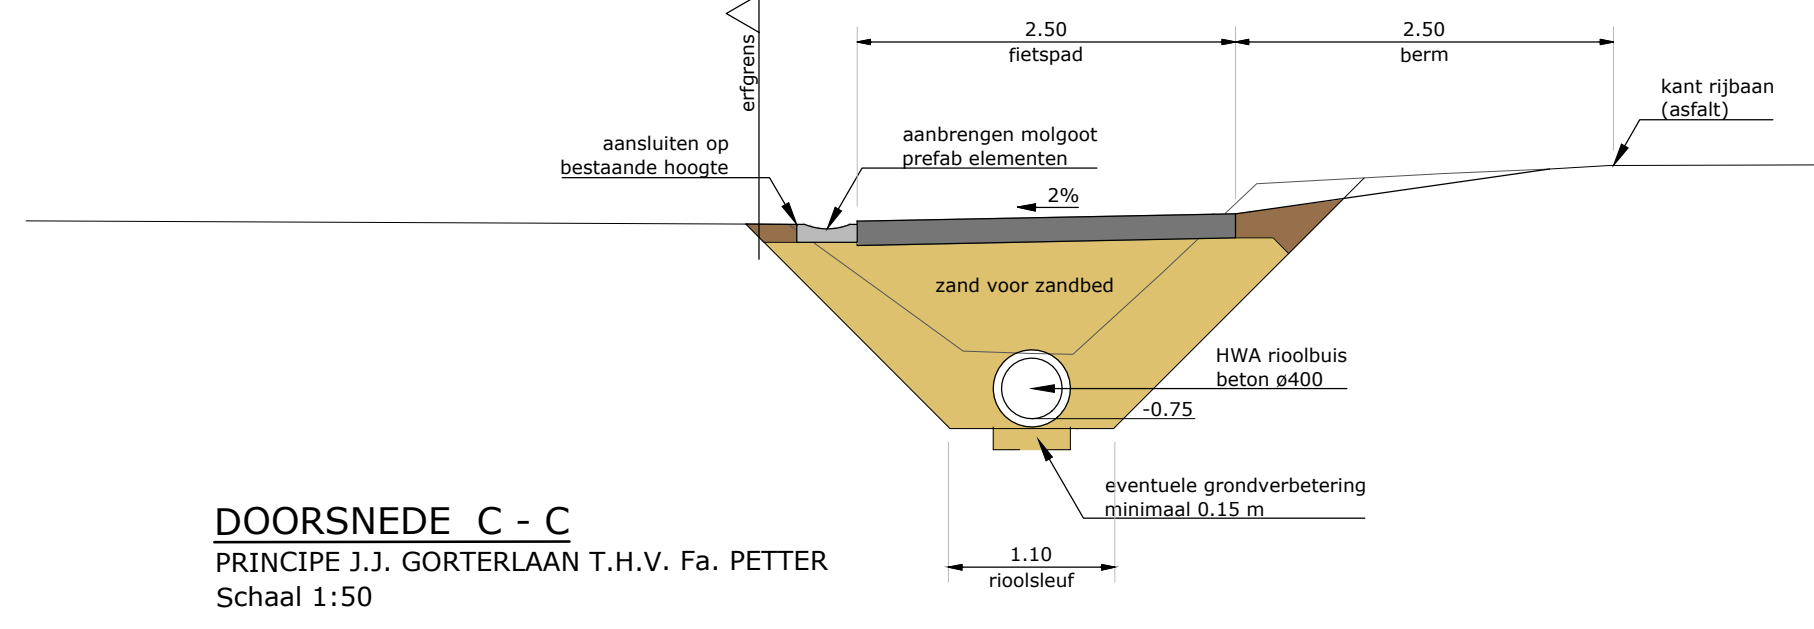


LEGENDA:

- aanbrengen betonconstructie; d= 0,16m
- aanbrengen betonconstructie; d= 0,20m
- aanbrengen grasbetontegels t.p.v. landbouwrinnen type grasverbandtegel; 400x400x120mm
- opbreken bestaande verhardingsconstructie; inclusief fundering
aanbrengen nieuwe verhardingsconstructie:
- 250 mm fundering; menggranulaat
- 70 mm asfalt onderlaag; AC 22 base; OL-B
- 50 mm asfalt tussenlaag; AC 16 bind; TL-B
- 35 mm asfalt deklaag; SMA-NL 11B
- frezen bestaande asfaltconstructie; d= 85mm
- aanbrengen asfalt tussenlaag; AC 16 bind; TL-B; d= 50mm
- aanbrengen asfalt deklaag; SMA-NL 11B; d= 35mm
- frezen bestaande asfaltdklaag; d= 35mm
- aanbrengen asfalt deklaag; SMA-NL 11B; d= 35mm
- herstellen straatbakstenen; keurformaat; kernverband
- aanbrengen drempelconstructie volgens CROW publicatie 344 op basis van 60 km/h en hoogte 8 cm
- aanbrengen bermverharding; b= 0,40 m in het werk gestort betonstrook
- aanbrengen duiker; met materiaal; diameter en b.o.k.
- aanbrengen inspectieput t.b.v. duikers; met putnummer; putdijshoogte en inwendige afmeting
- planten nieuwe bomen;
E = Eik ('Quercus petraea')
L = Linde ('Tilia europaea')
B = Berk ('Betula pendula')
- bestaande perceelgrens (erfgrens)
- aankoopgrens (nieuwe perceelgrens)
- bestaande maaiveldhoogte
- aanbrengen mantelbuis; pvc ø100

Opmerking:
 * Maatvoering in meters
 * Materiaalafmetingen in millimeters, tenzij anders aangegeven
 * Hoogtematen in meters t.o.v. N.A.P.

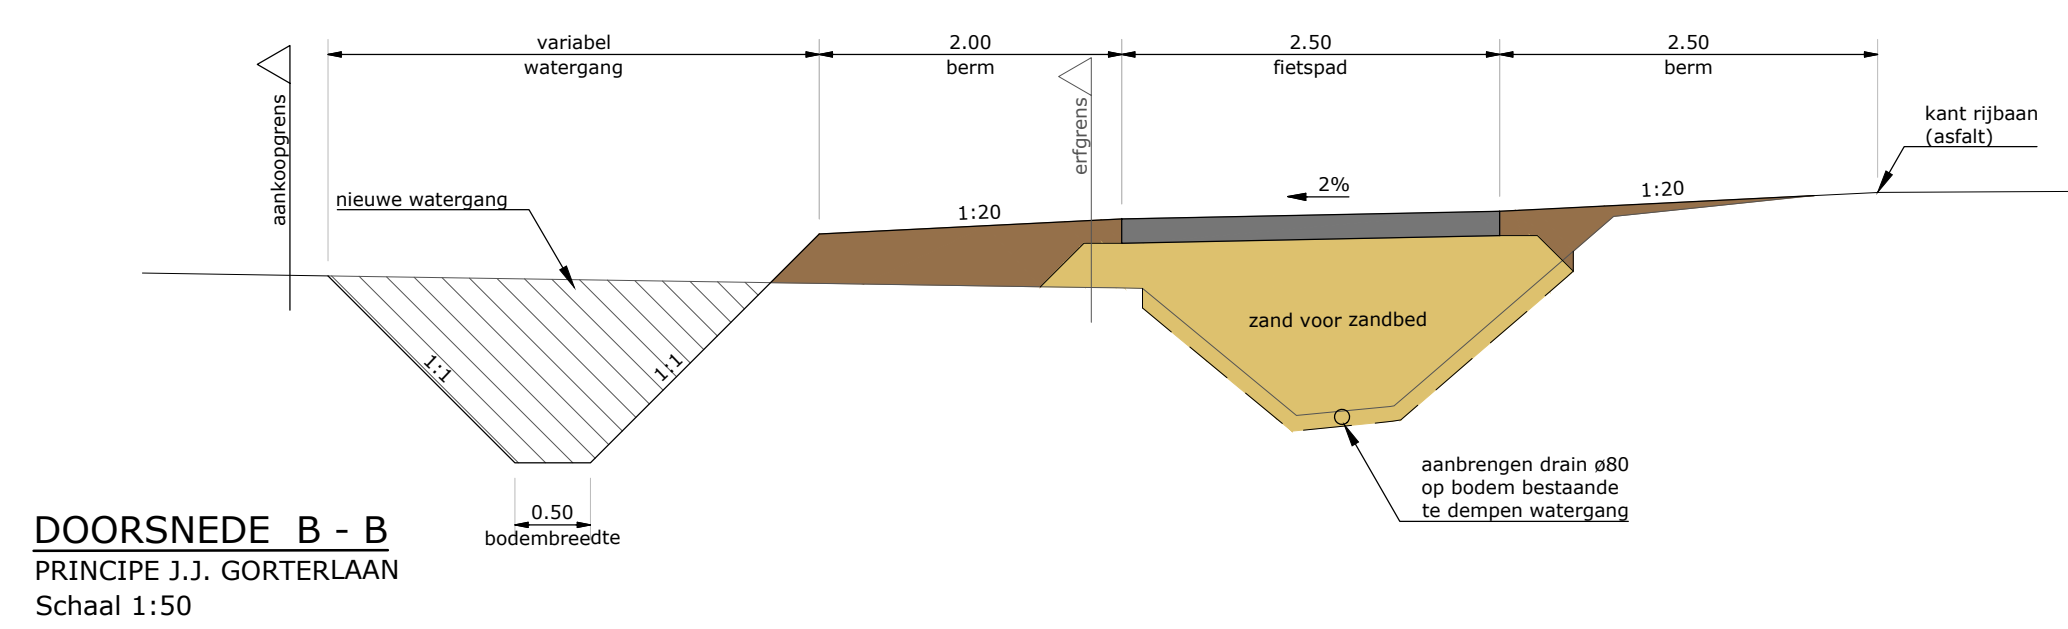

<h1>Definitief</h1>		
DOOR	DATUM	STATUS
1	06-03-2020	Definitief
2		
3		
4		
5		

Opdrachtgever:
GEMEENTE STAPHORST

Project:
FIETSPAD J.J. GORTERLAAN TE STAPHORST

Onderdeel:
Situatie

Schaal: 1:500 Projectnummer: 31079193 Formaat: A1 Tekeningnr: S101 Bladnr: 02 van 03

Roelofs
 Correspondentieadres Hoofdkantoor
 Postbus 12 7683 ZG Den Ham
 Bezoekadres Hoofdkantoor
 Dorpsstraat 20 7683 BJ Den Ham
 T (0546) 67 88 88
 E Info@roelofsgroep.nl

Tevens vestigingen in
 Sneek Steenwijk
 Spijkensse Veerendaal
 Stadskanaal Weesp

Meer waarde aan ruimte